


Valeyres-sous-Montagny - Route d'Orges & Grande-Rue
 Assainissement eau sous pression (ESP)
 Réfection complète de la chaussée y.c. coffre.

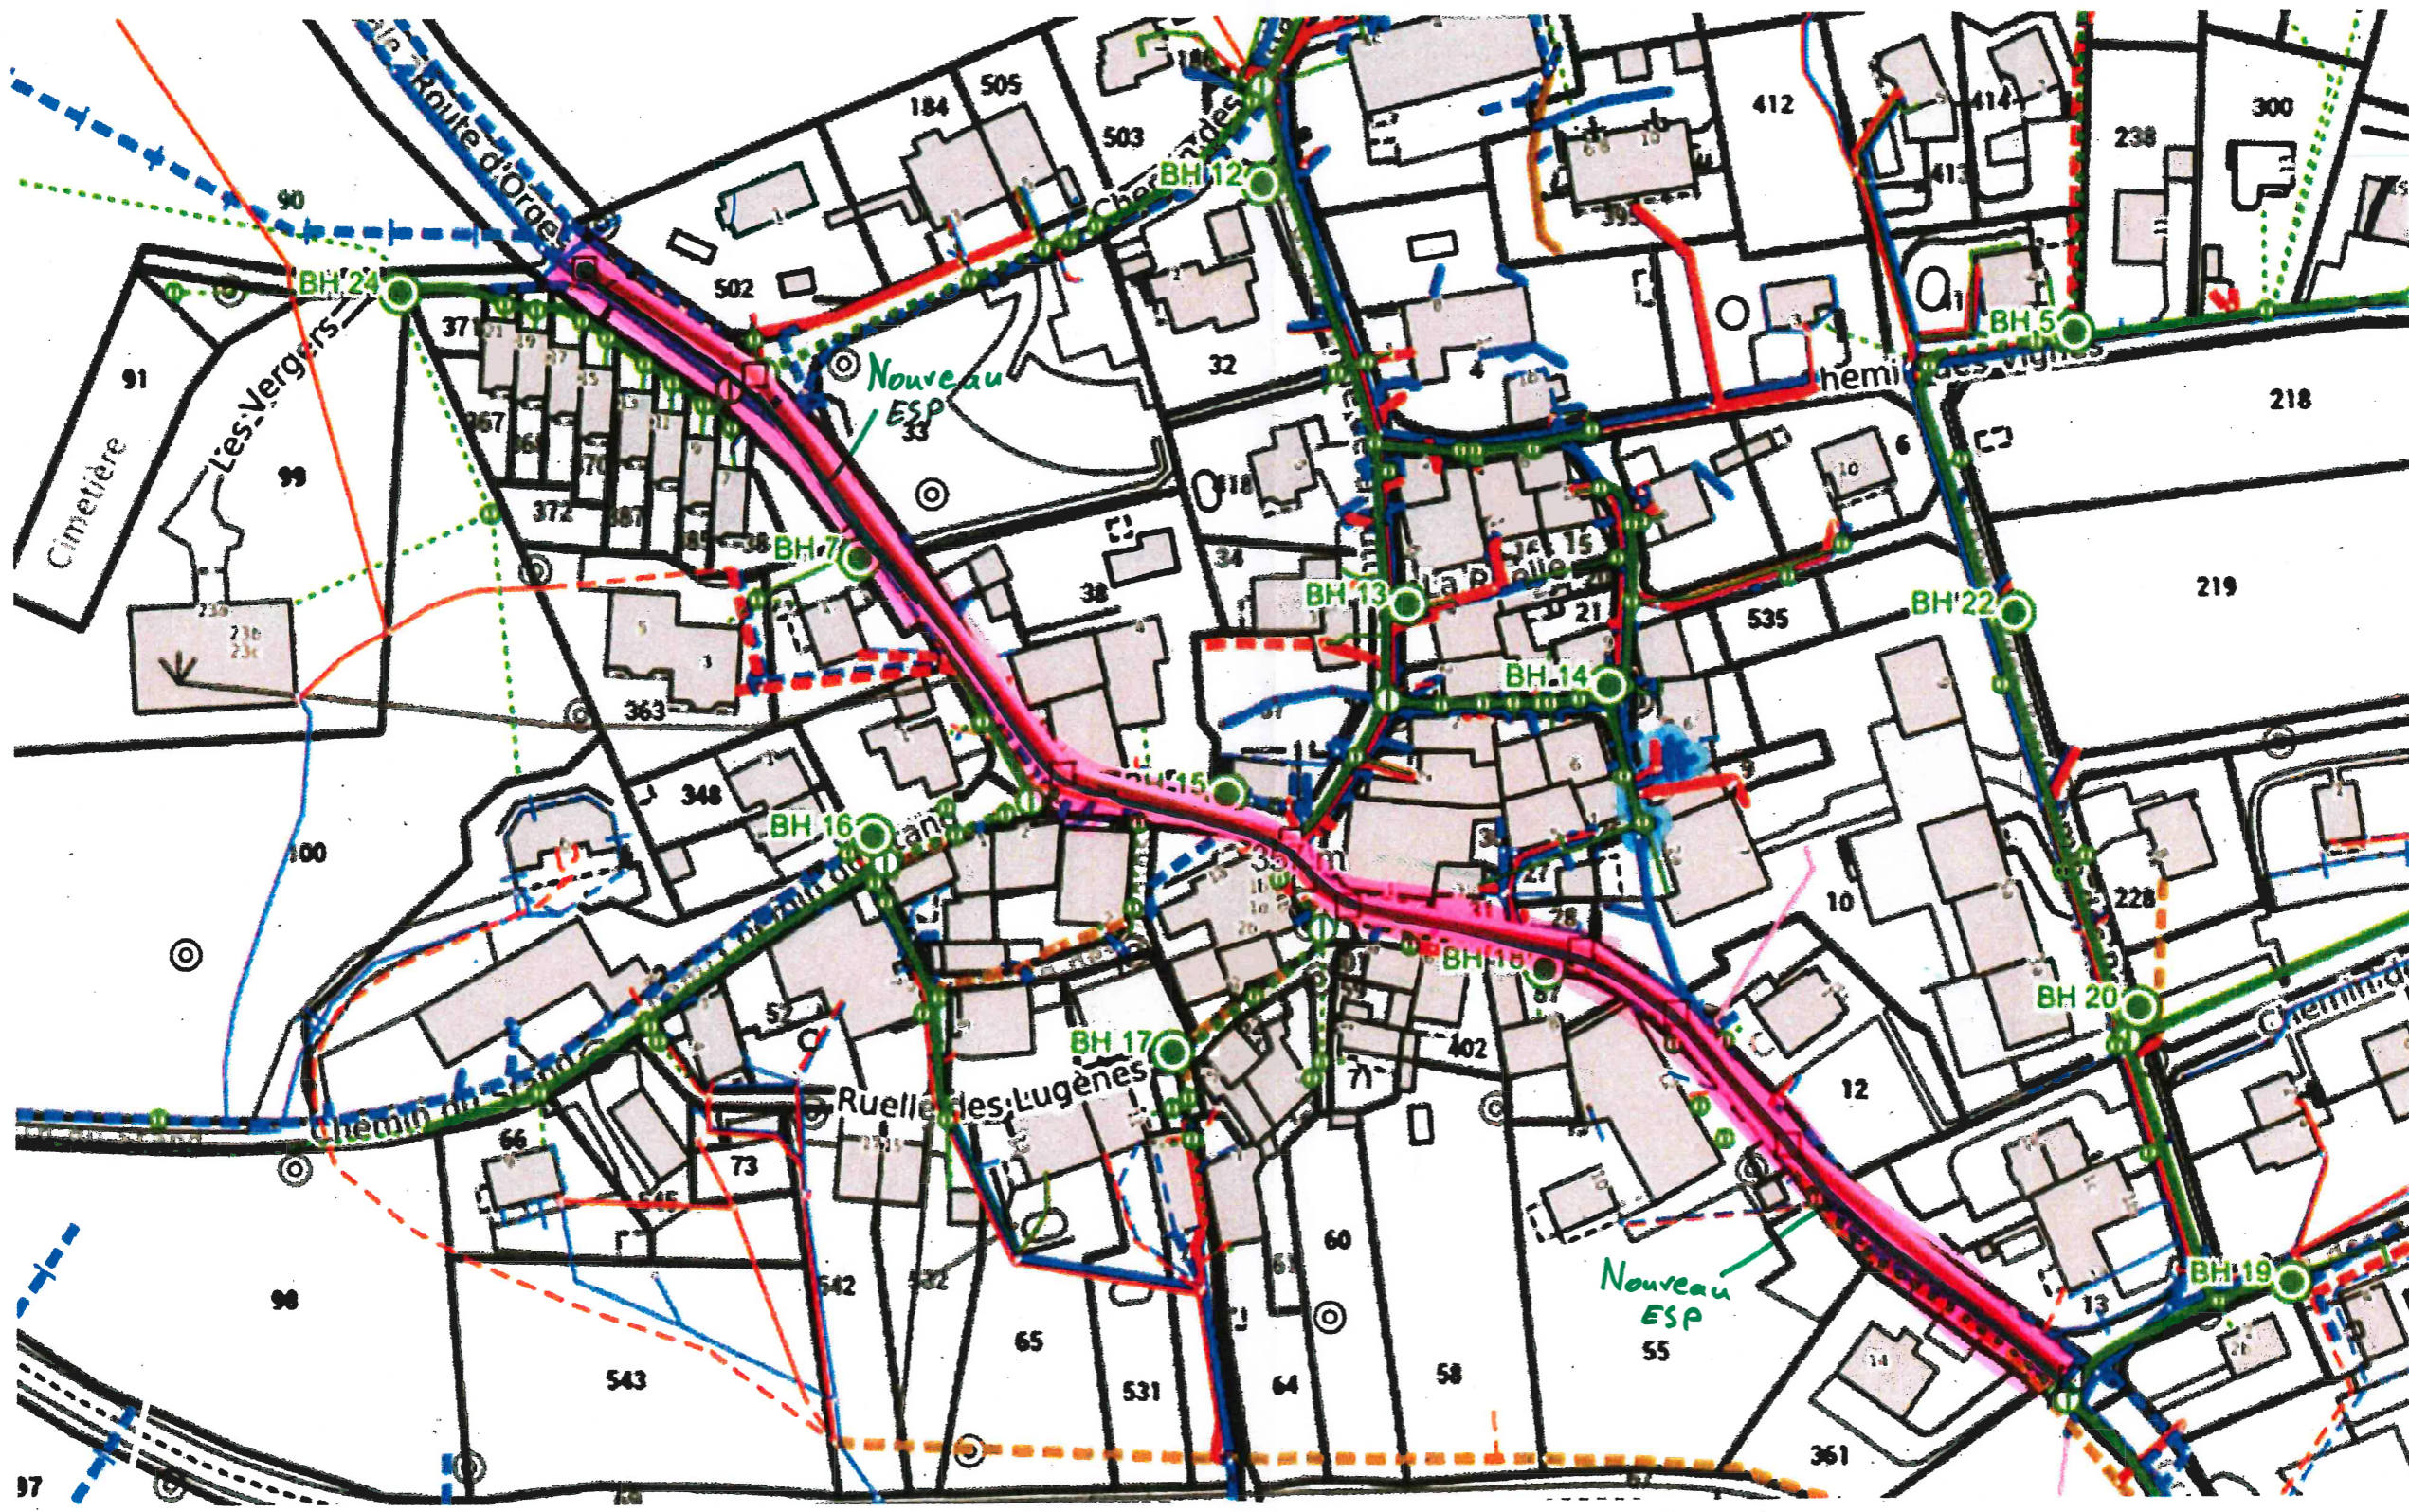

Surface de chaussée à réfectionner : 2'385 m²

Nouvelle conduite ESP PE Ø200/163.6 PN 16 : 360 m'

PERRET-GENTIL SA
 Ingénieurs civils EPF SIA
 Av. des Découvertes 12 - CP 1118
 1401 Yverdon-les-Bains

Yverdon, le 20.11.23